


1. nadzemné podlažie

M 1:100

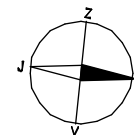


Úžitková plocha	
Podlažie	Plocha (m ²)
1. np	253,49
2. np	333,05
Spolu	586,54 m ²




2. nadzemné podlažie

M 1:100

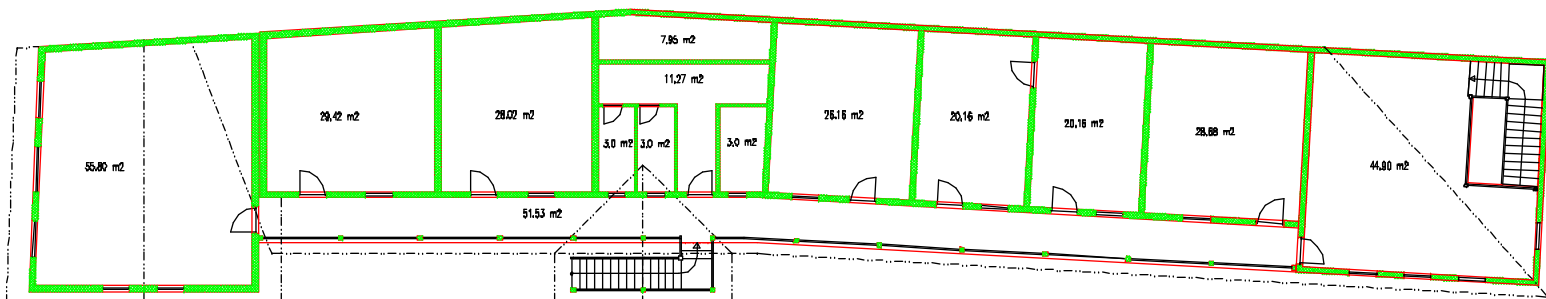

Pohľad východný

M 1:100

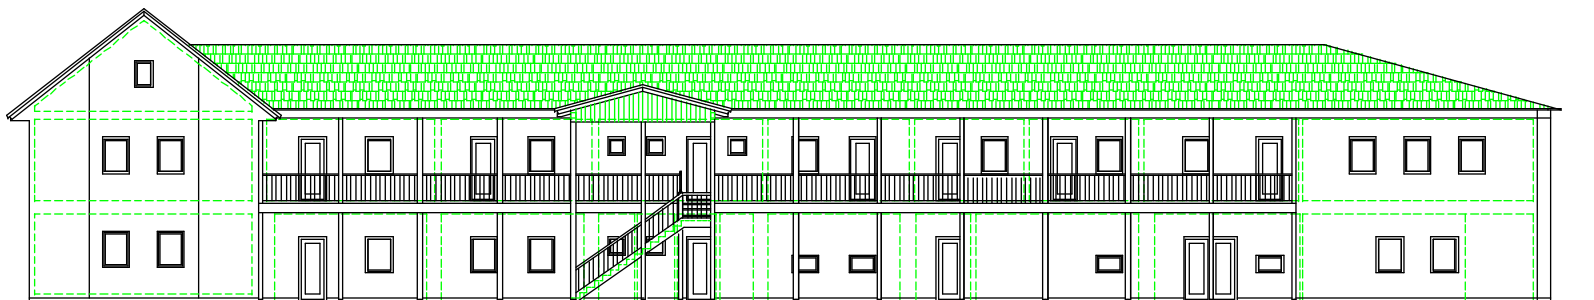

DREVSTAV,	
Hlavné 1, 040 08 Zvolen, Slovensko Tel. Fax 0421 888 8333 8888, E-mail drevstav@drevestav.sk	
Stupeň:	Stúdia
Uch stavy:	Rekonštrukcia prevádzkovej budovy
Názov výkresu:	Dispozícia podlaží Pohľad východný
Investor:	
Miesto stavby:	
Mierka:	Číslo výkresu
M 1:75	
Datum:	
Kreslí:	
Kontrolová:	
Zodp. projektant:	
Zmena:	