


Pohľad severný
M 1:75

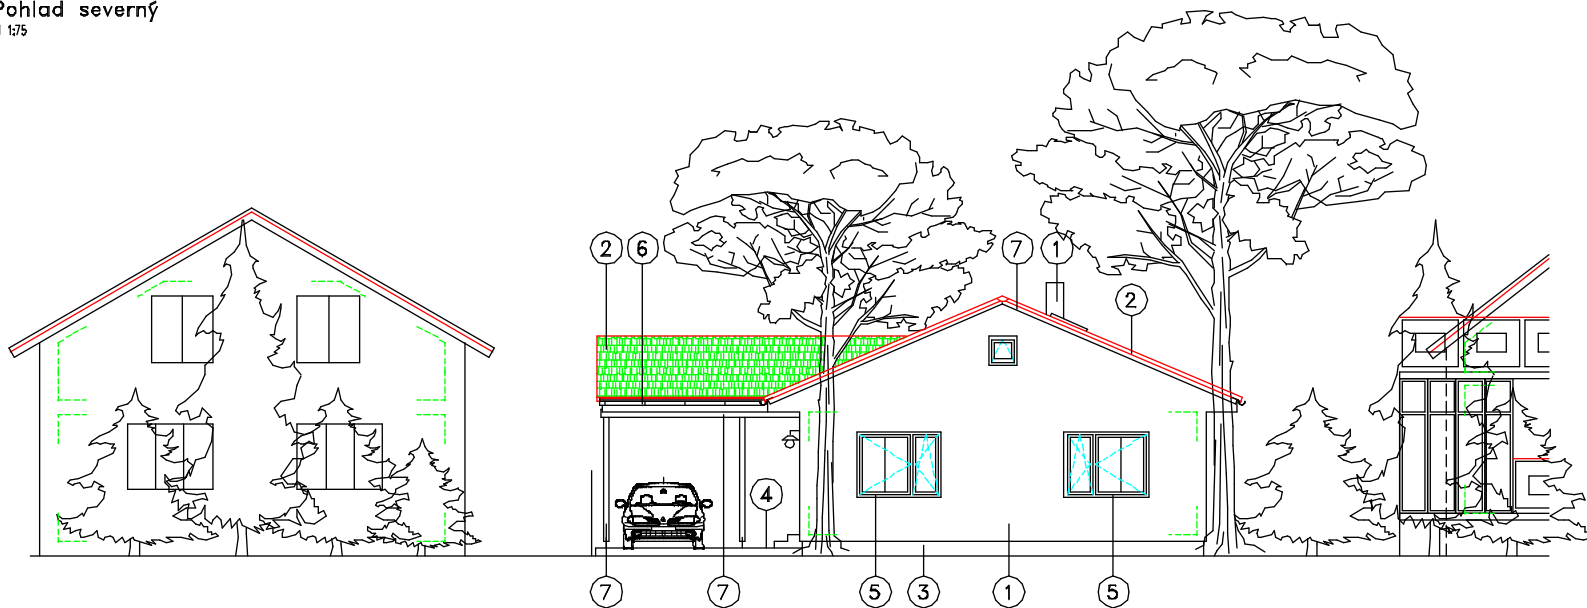

- ① - Štruktúrovaní syntetické omietka, bledozitá
- ② - Strešná krytina Bramos, tehľovočervená
- ③ - Sokel - žltá slietka tehľovočervená
- ④ - Zlínková dlažba šedozelená, terasa šedozelená
- ⑤ - Plastové okná, biely; parapety tehľovočervené
- ⑥ - Kovové prvky - akopy, tehľovočervené
- ⑦ - Drevená konštrukcia - odteň svetlý dub

Pohľad južný
M 1:75



DREVSTAV,	
Hranká 1, 880 08 Zvolen, Slovensko, s. r. o. Tel. Fax 0421 45 1335 8918, E-mail: drevstav@drevstav.sk	
Stupeň:	Projekt pre stavebné povolenie
Druh stavby:	Samostatne stojaci rodinný dom
Názov výkresu:	Pohľad severný a južný
Investor:	
Miesto stavby:	
Mierka:	Číslo výkresu:
M 1:75	
Datum:	
Kresil:	
Kontroloval:	
Zodp. projektant:	
Zmena:	